


Генеральный план муниципального образования "Кодинское" Онежского района Архангельской области

Материалы по обоснованию проекта

Карта транспортной инфраструктуры



- Условные обозначения
- Границы:
- Муниципального района
 - Сельского поселения
 - Населенного пункта
- Объекты капитального строительства (ОКС)
- Федерального значения
 - Регионального значения
 - Районного и местного значения
- Объекты транспортной инфраструктуры
- Железнодорожная станция
 - Автомобильная дорога общего пользования федерального значения
 - Автомобильная дорога общего пользования регионального значения
 - Автомобильная дорога общего пользования местного значения
 - Водопровод
- Зоны с особыми условиями использования территорий
- Санитарный режим линейного железнодорожного транспорта
 - Водозащитная зона
 - Прибрежная защитная полоса
 - Придорожная полоса
- Категории земель
- Земли населенных пунктов
 - Земли сельскохозяйственного назначения
 - Земли промышленности
 - Земли лесного фонда
 - Земли водного фонда