ПРОЕКТ ГЕНЕРАЛЬНОГО ПЛАНА МУНИЦИПАЛЬНОГО ОБРАЗОВАНИЯ "МАЛОШУЙСКОЕ" ОНЕЖСКОГО МУНИЦИПАЛЬНОГО РАЙОНА АРХАНГЕЛЬСКОЙ ОБЛАСТИ

КАРТА ИНЖЕНЕРНОЙ ИНФРАСТРУКТУРЫ И ИНЖЕНЕРНОГО БЛАГОУСТРОЙСТВА ТЕРРИТОРИЙ
М 1:50 000

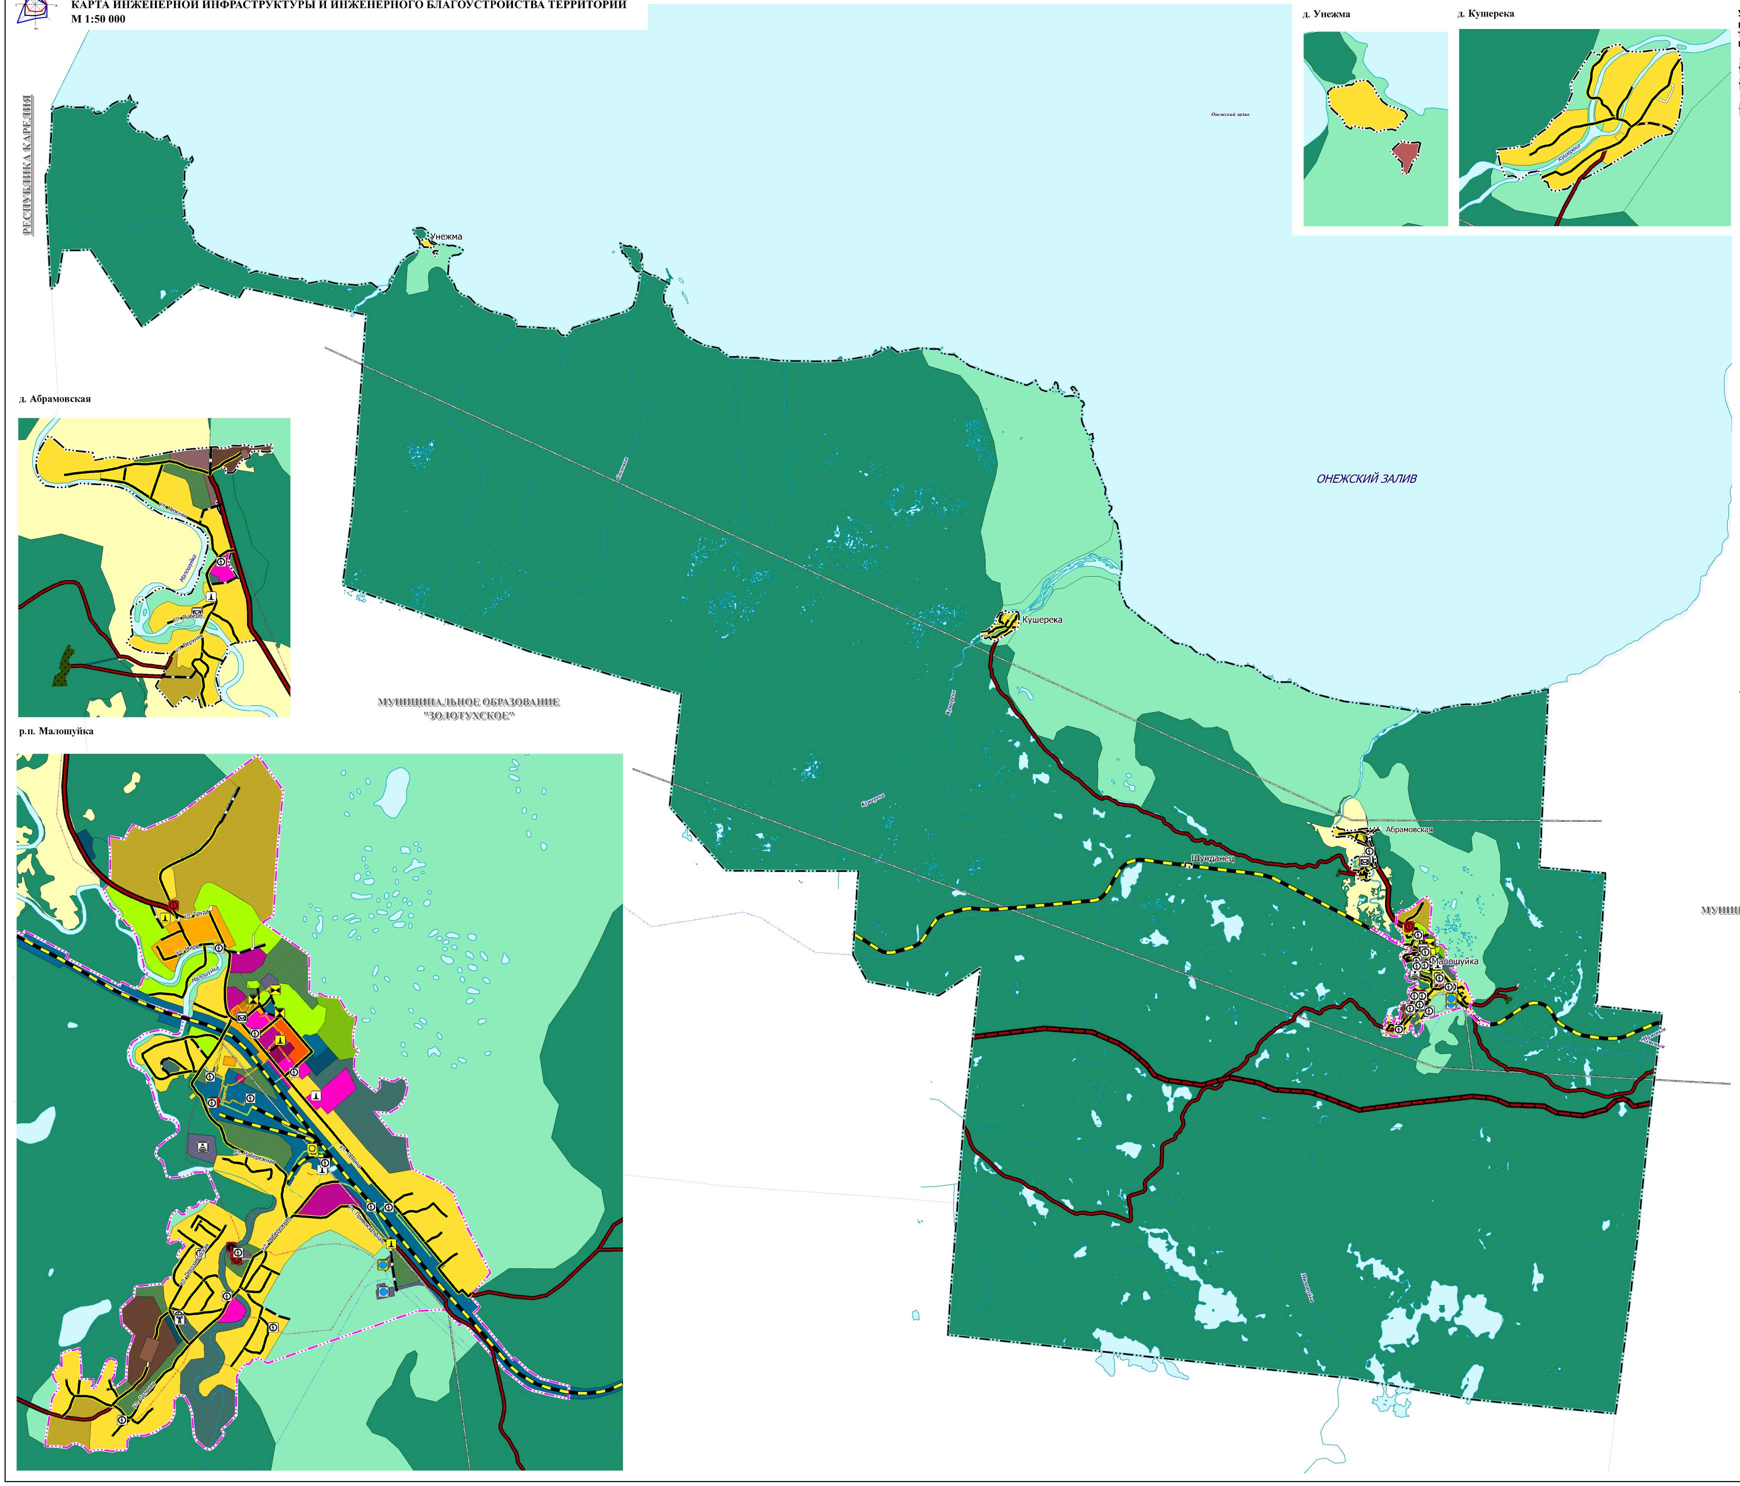

УСЛОВНЫЕ ОБОЗНАЧЕНИЯ

ГРАНИЦЫ ЕДИНИЦ АДМИНИСТРАТИВНО-ТЕРРИТОРИАЛЬНОГО ДЕЛЕНИЯ РОССИЙСКОЙ ФЕДЕРАЦИИ

СУЩЕСТВУЮЩИЙ
Граница городского поселения
Граница населенного пункта

ПЛАНИРУЕМЫЙ
Граница населенного пункта

ФУНКЦИОНАЛЬНЫЕ ЗОНЫ

СУЩЕСТВУЮЩИЙ
Зона застройки индивидуальными жилыми домами
Зона застройки малоэтажными жилыми домами (до 4 этажей, включая мансардный)
Зона застройки среднеэтажными жилыми домами (до 8 этажей)
Общественно-деловые зоны
Производственные зоны, зоны инженерной и транспортной инфраструктур
Зона инженерной инфраструктуры
Зона транспортной инфраструктуры
Зоны сельскохозяйственного использования
Зона садоводческих или огороднических некоммерческих товариществ
Зона лесов
Зона кладбищ
Зона складирования и захоронения отходов
Иные зоны

ПЛАНИРУЕМЫЙ
Зона застройки индивидуальными жилыми домами
Зона застройки малоэтажными жилыми домами (до 4 этажей, включая мансардный)
Зона смешанной и общественно-деловой застройки
Общественно-деловые зоны
Производственная зона
Зона транспортной инфраструктуры
Зона садоводческих или огороднических некоммерческих товариществ
Зоны рекреационного назначения
Зона отдыха
Зона озелененных территорий специального назначения

ОБЪЕКТЫ ТРАНСПОРТНОЙ ИНФРАСТРУКТУРЫ

ФЕДЕРАЛЬНОЕ ЗНАЧЕНИЕ
ЖЕЛЕЗНОДОРОЖНЫЕ ПУТИ
ПЛАНИРУЕМЫЙ К РЕКОНСТРУКЦИИ
Железнодорожный путь общего пользования

РЕГИОНАЛЬНОЕ ЗНАЧЕНИЕ
АВТОМОБИЛЬНЫЕ ДОРОГИ
СУЩЕСТВУЮЩИЙ, РЕКОНСТРУИРУЕМЫЙ, СТРОЯЩИЙСЯ
Автомобильные дороги регионального или межмуниципального значения
ПЛАНИРУЕМЫЙ К РАЗМЕЩЕНИЮ
Автомобильные дороги регионального или межмуниципального значения

МЕСТНОЕ ЗНАЧЕНИЕ МУНИЦИПАЛЬНОГО РАЙОНА
АВТОМОБИЛЬНЫЕ ДОРОГИ
СУЩЕСТВУЮЩИЙ, РЕКОНСТРУИРУЕМЫЙ, СТРОЯЩИЙСЯ
Автомобильные дороги местного значения

МЕСТНОЕ ЗНАЧЕНИЕ ПОСЕЛЕНИЯ
УЛИЧНО-ДОРОЖНАЯ СЕТЬ СЕЛЬСКОГО НАСЕЛЕННОГО ПУНКТА
ПЛАНИРУЕМЫЙ К РАЗМЕЩЕНИЮ
Улица в жилой застройке
ПЛАНИРУЕМЫЙ К РЕКОНСТРУКЦИИ
Улица в жилой застройке

ПРИРОДНЫЕ ОБЪЕКТЫ

Водоток (река, ручей, канал)
Водоток (река, ручей, канал)
Водоем (озеро, пруд, обводненный карьер, водохранилище)

ОБЪЕКТЫ ИНЖЕНЕРНОЙ ИНФРАСТРУКТУРЫ

ЭЛЕКТРОСНАБЖЕНИЕ

РЕГИОНАЛЬНОГО ЗНАЧЕНИЯ
СУЩЕСТВУЮЩИЙ
Линии электропередачи 110 кВ
Электрическая подстанция 110 кВ
ПЛАНИРУЕМЫЙ К РАЗМЕЩЕНИЮ
Линии электропередачи 110 кВ
ПЛАНИРУЕМЫЙ К РЕКОНСТРУКЦИИ
Электрическая подстанция 110 кВ

МЕСТНОГО ЗНАЧЕНИЯ
СУЩЕСТВУЮЩИЙ
Линии электропередачи 10 кВ
Электрическая подстанция 10 кВ
ПЛАНИРУЕМЫЙ К РАЗМЕЩЕНИЮ
Электрическая подстанция 10 кВ

СВЯЗЬ И ИНФОРМАТИЗАЦИЯ

ФЕДЕРАЛЬНОГО ЗНАЧЕНИЯ
ПЛАНИРУЕМЫЙ К РАЗМЕЩЕНИЮ
Линейно-кабельное сооружение связи

РЕГИОНАЛЬНОГО ЗНАЧЕНИЯ
СУЩЕСТВУЮЩИЙ
Объекты почтовой связи
Базовая станция
Телевизионный ретранслятор

ВОДОСНАБЖЕНИЕ

МЕСТНОГО ЗНАЧЕНИЯ
ПЛАНИРУЕМЫЙ К РЕКОНСТРУКЦИИ
Водонапорная башня
Водопровод
ПЛАНИРУЕМЫЙ К РАЗМЕЩЕНИЮ
Водозабор
Насосная станция
Водопроводные очистные сооружения

ВОДООТВЕДЕНИЕ

МЕСТНОГО ЗНАЧЕНИЯ
ПЛАНИРУЕМЫЙ К РЕКОНСТРУКЦИИ
Очистные сооружения (КОС)
Канализационная насосная станция (КНС)
Канализация напорная
Канализация самотечная

ТЕПЛОСНАБЖЕНИЕ

МЕСТНОГО ЗНАЧЕНИЯ
СУЩЕСТВУЮЩИЙ
Источник тепловой энергии
ПЛАНИРУЕМЫЙ К РЕКОНСТРУКЦИИ
Источник тепловой энергии
Теплопровод магистральный

ПРОЕКТ ГЕНЕРАЛЬНОГО ПЛАНА
МУНИЦИПАЛЬНОГО ОБРАЗОВАНИЯ "МАЛОШУЙСКОЕ"
ОНЕЖСКОГО МУНИЦИПАЛЬНОГО РАЙОНА АРХАНГЕЛЬСКОЙ ОБЛАСТИ

NIIPG
ПЕРСПЕКТИВНОЕ ГРАДОСТРОИТЕЛЬСТВО

КАРТА ИНЖЕНЕРНОЙ ИНФРАСТРУКТУРЫ И ИНЖЕНЕРНОГО БЛАГОУСТРОЙСТВА ТЕРРИТОРИЙ
М 1:50 000

Генеральный директор	Митягин С.Д.				
Руководитель проекта	Орешкова В.А.				
Выполнил	Кирсанов Д.С.			Лист	8